


ПРИЛОЖЕНИЕ 1. КАРТА ГРАДОСТРОИТЕЛЬНОГО ЗОНИРОВАНИЯ
АКСАЙСКОГО ГОРОДСКОГО ПОСЕЛЕНИЯ. М 1:13 000

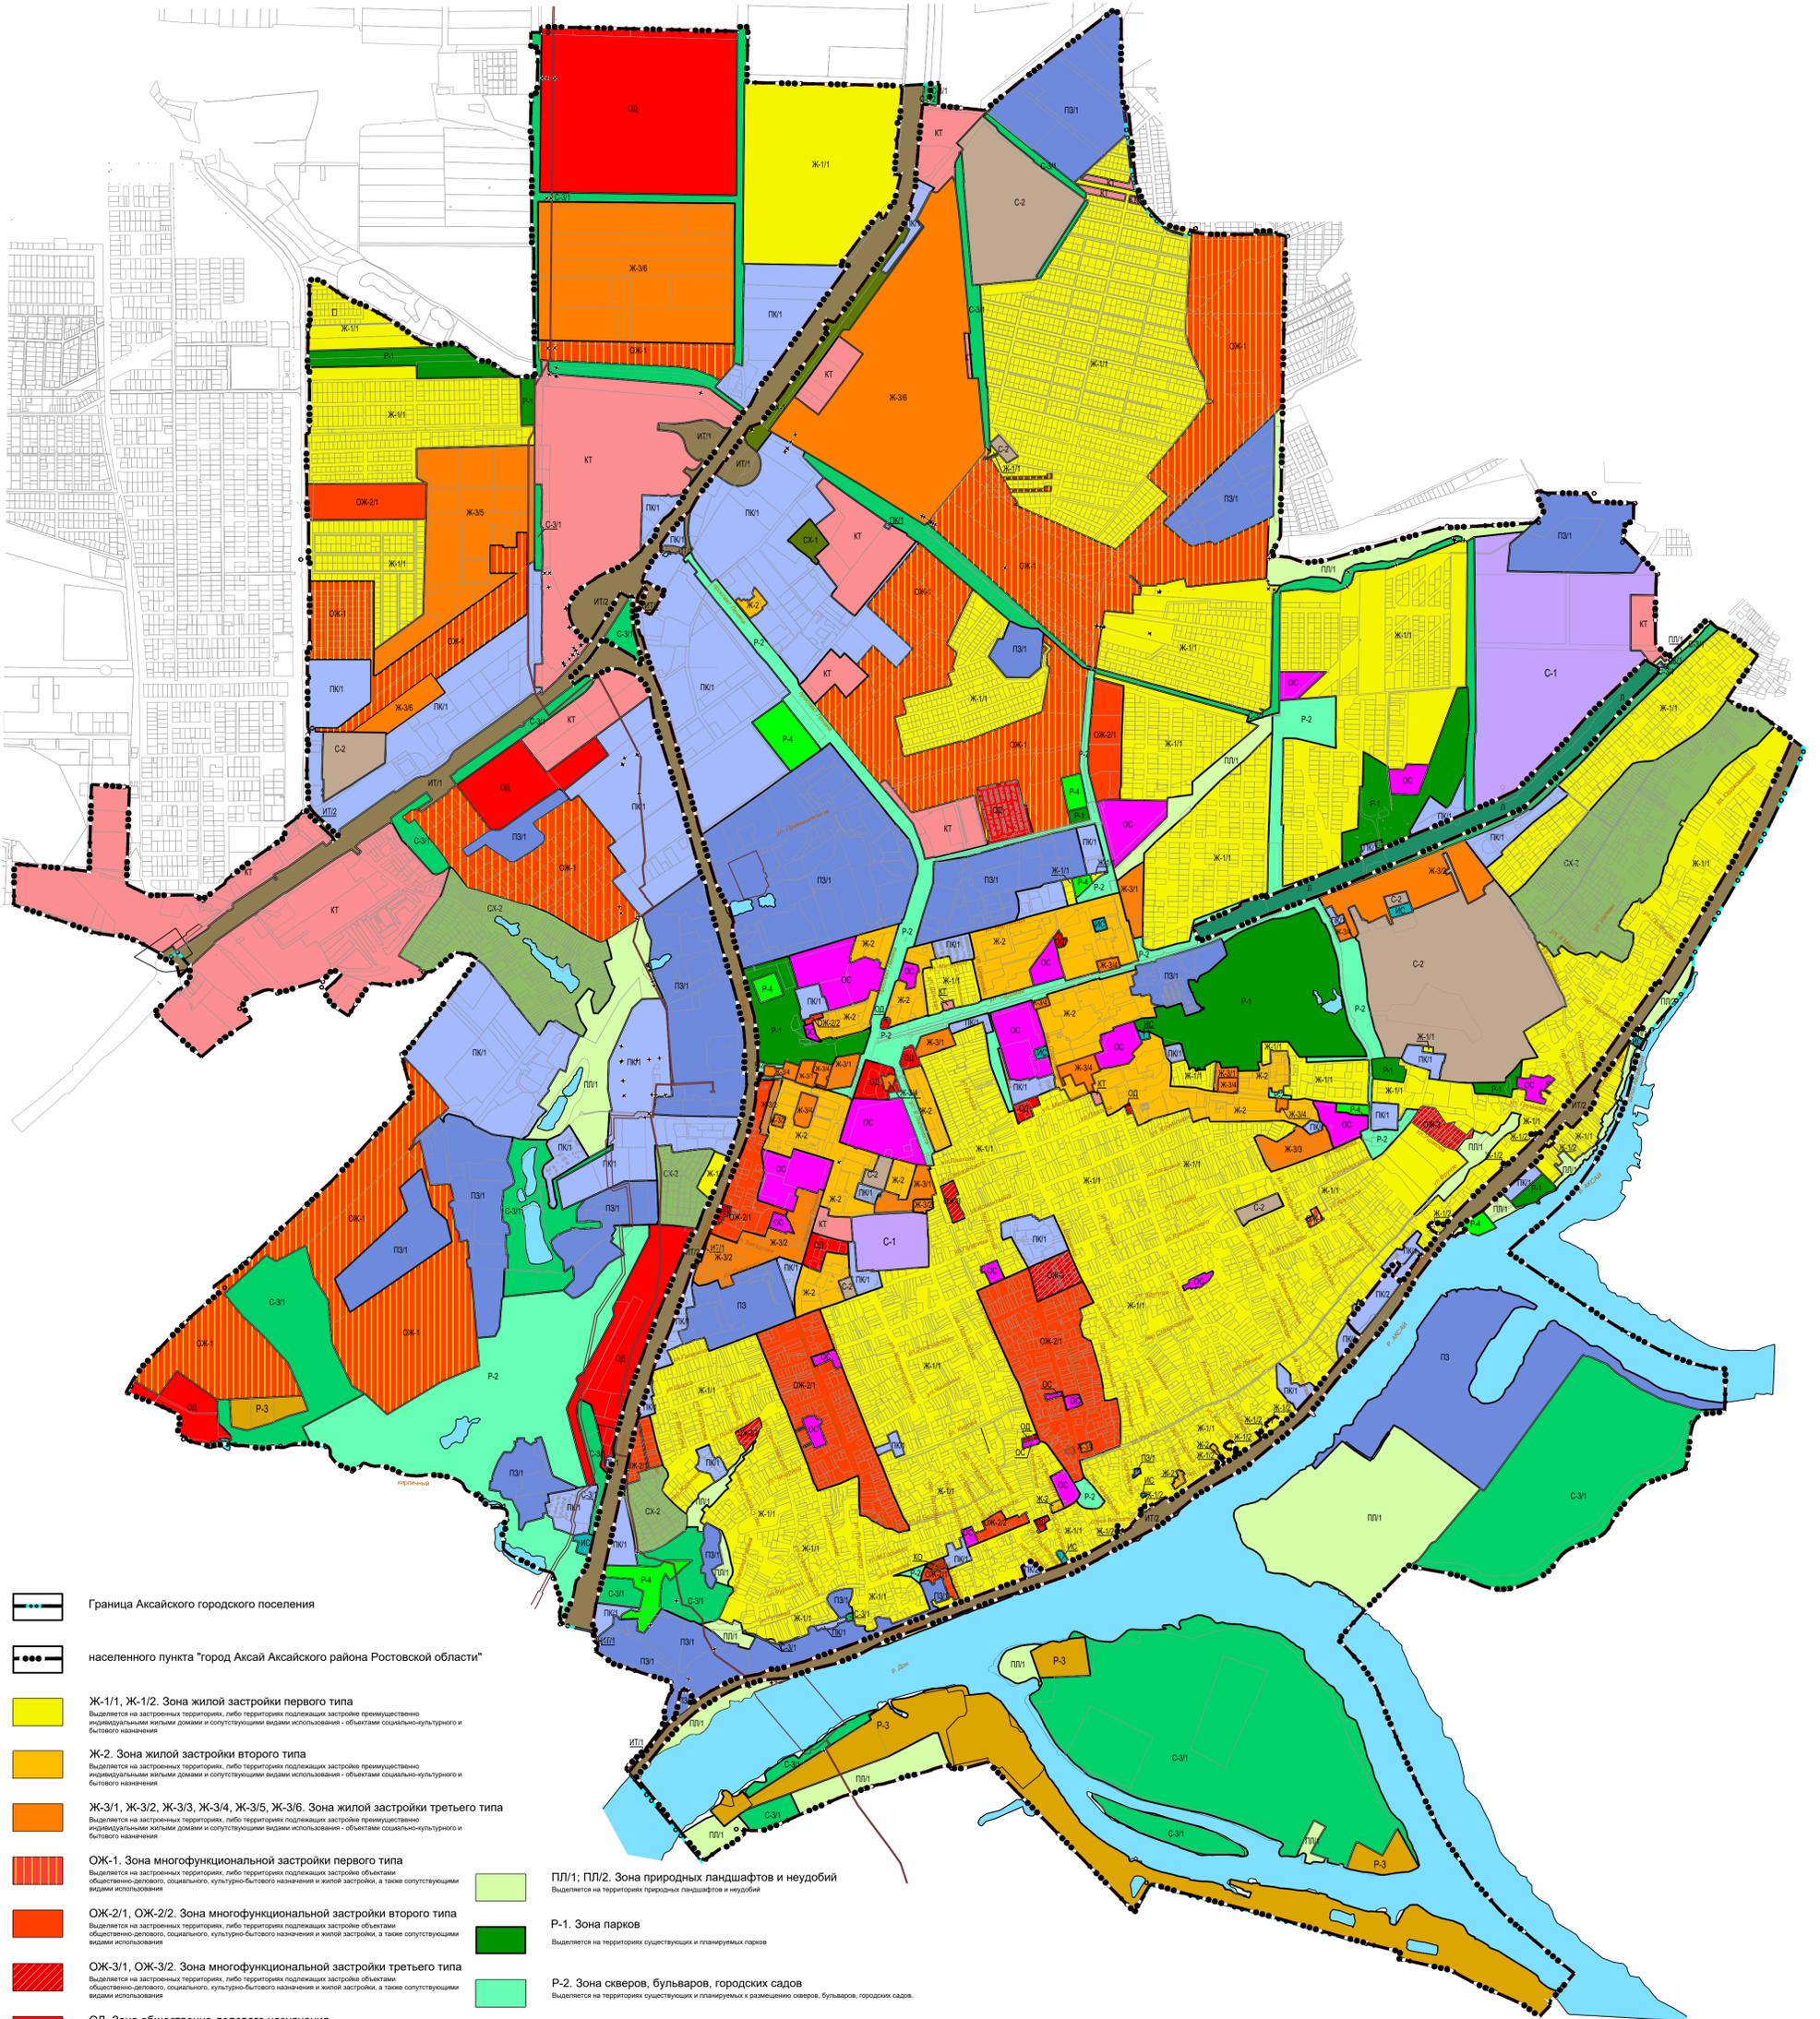

- Граница Акхайского городского поселения
- населенного пункта "город Акхай Акхайского района Ростовской области"
- Ж-1/1, Ж-1/2. Зона жилой застройки первого типа
- Ж-2. Зона жилой застройки второго типа
- Ж-3/1, Ж-3/2, Ж-3/3, Ж-3/4, Ж-3/5, Ж-3/6. Зона жилой застройки третьего типа
- ОЖ-1. Зона многофункциональной застройки первого типа
- ОЖ-2/1, ОЖ-2/2. Зона многофункциональной застройки второго типа
- ОЖ-3/1, ОЖ-3/2. Зона многофункциональной застройки третьего типа
- ОД. Зона общественно-делового назначения
- КТ. Зона коммерческого назначения
- ОС. Зона размещения объектов социального назначения
- КО. Зона размещения культурных объектов
- ИС. Зона инженерной инфраструктуры
- ИТ/1; ИТ/2. Зона инженерной инфраструктуры
- ПЗ/1; ПЗ/2. Производственная зона
- ПК/1; ПК/2. Производственно-коммерческая зона
- ПЛ/1; ПЛ/2. Зона природных ландшафтов и неудобий
- Р-1. Зона парков
- Р-2. Зона скверов, бульваров, городских садов
- Р-3. Зона рекреационного строительства
- Р-4. Зона физической культуры и спорта
- С-1. Зона размещения объектов захоронения
- С-2. Зона режимных объектов
- С-3/1; С-3/2. Зона зеленых насаждений специального назначения
- СХ-1. Зона сельскохозяйственного использования
- СХ-2. Зона ведения садоводства
- Л. Зона лесов

					№ 22/04/24-Я				
					Внесение изменений в правила землепользования и застройки Акхайского городского поселения Акхайского района Ростовской области				
Изм.	Колуч	Лист	Модок	Подпись	Дата	Правила землепользования и застройки Акхайского городского поселения Акхайского района Ростовской области	Масштаб	Лист	Листов
ГАП	Воробьева						1:13 000		
Разработ.	Савинкова					Карта градостроительного зонирования Акхайского городского поселения	ИП Воробьева В.А. "ГЕО-метрия" г.Ростов-на-Дону		