

**АДМИНИСТРАЦИЯ  
АКСАЙСКОГО ГОРОДСКОГО ПОСЕЛЕНИЯ**

**ПОСТАНОВЛЕНИЕ**

25.08.2026 г.

№ 732

г. Аксай

Об утверждении схемы  
расположения земельного  
участка или земельных  
участков на кадастровом  
плане территории

В связи с поступившими заявлениями о намерении участвовать в аукционе, согласно извещению № 21000025030000000059, руководствуясь ст. ст. 11.3, 11.10, пп. 2 п. 7 ст. 39.18 Земельного кодекса Российской Федерации, решением Собрания депутатов Аксайского городского поселения от 23.11.2009 № 86 «Об утверждении Правил землепользования и застройки Аксайского городского поселения Аксайского района Ростовской области» и решением Собрания депутатов Аксайского городского поселения от 25.02.2015 № 182 «Об утверждении положения «Об определении порядка управления и распоряжения земельными участками на территории Аксайского городского поселения», -

**ПОСТАНОВЛЯЮ:**

1. Утвердить схему расположения земельного участка или земельных участков на кадастровом плане территории:
  - площадь земельного участка 506 кв. м;
  - местоположение: Российская Федерация, Ростовская область, муниципальный район Аксайский, городское поселение Аксайское, город Аксай, проезд Героев, земельный участок 5в;
  - территориальная зона, в границах которой образуется земельный участок: зона жилой застройки первого типа Ж-1/1;
  - вид разрешенного использования: для индивидуального жилищного строительства;
  - категория земли: земли населенных пунктов.

2. Срок действия настоящего постановления составляет два года с момента подписания.

3. Контроль за исполнением настоящего постановления возложить на заместителя главы Администрации Аксайского городского поселения по социальным вопросам.

Глава Администрации  
Аксайского городского  
поселения



Е.Н. Камфарин

Постановление вносит:  
отдел имущественных и земельных отношений

Утверждена

(наименование документа об утверждении, включая

наименования органов государственной власти или


органов местного самоуправления, принявших  
решение об утверждении схемы или подписавших  
соглашение о перераспределении земельных участков)

от \_\_\_\_\_ № \_\_\_\_\_

Схема расположения земельного участка или земельных участков  
на кадастровом плане территории

|   |   |            |
|---|---|------------|
| Условный номер земельного участка _____   |   |            |
| (указывается в случае, если предусматривается образование двух и более земельных участков)   |   |            |
| Площадь земельного участка 506 м <sup>2</sup><br>(указывается проектная площадь образуемого земельного участка, вычисленная с использованием федеральной государственной географической информационной системы, обеспечивающей функционирование национальной системы пространственных данных, которой является федеральная государственная географическая информационная система "Единая цифровая платформа "Национальная система пространственных данных" (далее - информационная система), или иных технологических и программных средств с округлением до 1 квадратного метра. Указанное значение площади земельного участка может быть уточнено при проведении кадастровых работ не более чем на десять процентов) |   |            |
| Обозначение<br>характерных точек<br>границ   | Координаты, м<br>(указываются в случае подготовки схемы расположения земельного участка с использованием информационной системы или иных технологических и программных средств. Значения координат, полученные с использованием указанных технологических и программных средств, указываются с округлением до 0,01 метра) |            |
|   | X   | Y          |
| 1   | 2   | 3          |
| 1   | 428270,71   | 2217408,64 |
| 2   | 428273,13   | 2217437,28 |
| 3   | 428250,76   | 2217428,76 |
| 4   | 428249,46   | 2217410,43 |
| 1   | 428270,71   | 2217408,64 |



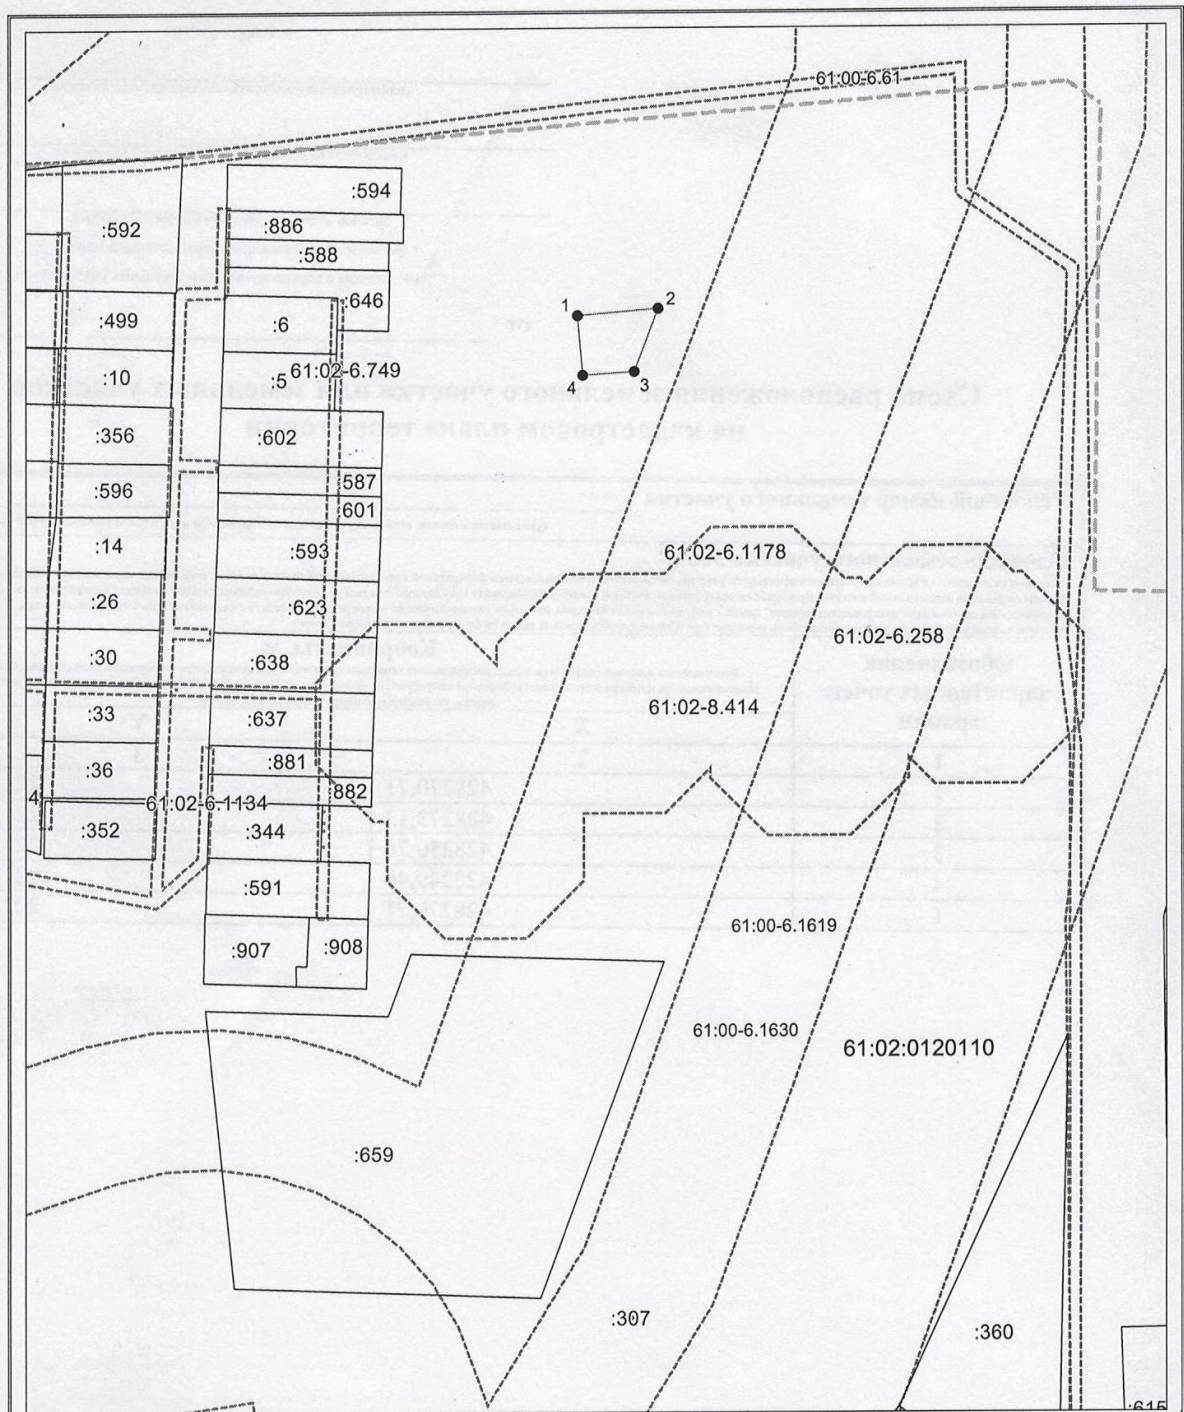

Система координат: МСК-61.2

Масштаб 1:2300

**Условные обозначения:**

- граница образуемого земельного участка,
- граница учтенного земельного участка,
- граница кадастрового квартала,
- граница зоны с особыми условиями использования территории
- — характерная точка границы земельного участка.