

АДМИНИСТРАЦИЯ АКСАЙСКОГО ГОРОДСКОГО ПОСЕЛЕНИЯ

ПОСТАНОВЛЕНИЕ

23.10.2026

№ 966

г. Аксай

О внесении изменений в постановление Администрации Аксайского городского поселения от 27.08.2026 г. № 747 «Об установлении публичного сервитута»

В связи с технической ошибкой, в соответствии с Федеральным законом от 20.03.2025 г. № 33-ФЗ «Об общих принципах организации местного самоуправления в единой системе публичной власти», ст. 57 Устава муниципального образования «Аксайское городское поселение», -

ПОСТАНОВЛЯЮ:

1. Внести в постановление Администрации Аксайского городского поселения от 27.08.2026 г. № 747 «Об установлении публичного сервитута» изложив:

1.1. Приложение № 1 к постановлению Администрации Аксайского городского поселения в новой редакции, согласно приложению № 1 к настоящему постановлению.

1.2. Приложение № 2 к постановлению Администрации Аксайского городского поселения в новой редакции, согласно приложению № 2 к настоящему постановлению.

2. Контроль за исполнением настоящего постановления возложить на заместителя главы Администрации Аксайского городского поселения по социальным вопросам.

Глава Аксайского
городского поселения



Е.Н. Камфарин

Постановление вносит:
отдел архитектуры и градостроительства

Приложение №1
к постановлению Администрации
Аксайского городского поселения
от 23.10.2026г. № 966

ПЕРЕЧЕНЬ

земельных участков, в отношении которых устанавливается публичный сервитут
в целях прохода или проезда через земельный участок на бессрочный срок.

№ п/п	Кадастровый номер земельного участка	Адрес земельного участка в соответствии со сведениями, содержащимися в Едином государственном реестре недвижимости
1.	61:02:0600010:929	Ростовская область, р-н Аксайский, г Аксай, 1056 км. а/д Ростов-Москва (Аксайский поворот)
2.	61:02:0601002:313	Российская Федерация, Ростовская область, Аксайский р-н, г Аксай, пр-кт Ленина
3.	61:02:0601002:314	Российская Федерация, Ростовская область, Аксайский р-н, г Аксай, пр-кт Ленина
4.	61:02:0601002:317	Ростовская обл., р-н Аксайский, 1056 км. автодороги Ростов- Москва (Аксайский поворот)
5.	61:02:0601002:318	Ростовская обл., р-н Аксайский, 1056 км. автодороги Ростов- Москва (Аксайский поворот)
6.	61:02:0601002:322	Ростовская область, Аксайский район, г.Аксай
7.	61:02:0601002:331	Российская Федерация, Ростовская область, м.р-н Аксайский, г.п. Аксайское, г. Аксай, ул. Западная, з/у 58а
8.	61:02:0601002:333	Российская Федерация, Ростовская область, м.р-н Аксайский, г.п. Аксайское, г. Аксай, ул. Западная, з/у 60а
9.	61:02:0601002:334	Российская Федерация, Ростовская область, м.р-н Аксайский, г.п. Аксайское, г. Аксай, ул. Западная, з/у 60
10.	61:02:0601002:336	Российская Федерация, Ростовская область, м.р-н Аксайский, г.п. Аксайское, г. Аксай, ул. Западная, з/у 58
11.	61:02:0601002:344	Российская Федерация, Ростовская область, Аксайский район, г. Аксай
12.	61:02:0601002:345(1)	Российская Федерация, Ростовская область, Аксайский район, г. Аксай
13.	61:02:0601002:345(2)	Российская Федерация, Ростовская область, Аксайский район, г. Аксай
14.	61:02:0601002:346	Ростовская обл., Аксайский р-н, г. Аксай, пр-кт Ленина
15.	61:02:0601002:39	Российская Федерация, Ростовская область, м.р-н Аксайский, г.п. Аксайское, г. Аксай, ул. Западная, з/у 62
16.	61:02:0601002:40	Российская Федерация, Ростовская область, м.р-н Аксайский, г.п. Аксайское, г. Аксай, пр-кт Ленина, з/у 69
17.	61:02:0601002:43	Российская Федерация, Ростовская область, м.р-н Аксайский, г.п. Аксайское, г. Аксай, пр-кт Ленина, з/у 69а
18.	61:02:0601002:73	Российская Федерация, Ростовская область, м.р-н Аксайский, г.п. Аксайское, г. Аксай, пр-кт Ленина, з/у 69в
19.	61:02:0601002:78(1)	Российская Федерация, Ростовская область, р-н Аксайский, г Аксай

20.	61:02:0601002:78(2)	Российская Федерация, Ростовская область, р-н Аксайский, г Аксай
21.	61:02:0601002:78(3)	Российская Федерация, Ростовская область, р-н Аксайский, г Аксай
22.	61:02:0601002:86	Российская Федерация, Ростовская область, Аксайский район, г. Аксай
23.	61:02:0601002:79	Российская Федерация, Ростовская область, м.р-н Аксайский, г.п. Аксайское, г. Аксай, ул. Западная, з/у 62в
24.	61:02:0601002:304	Российская Федерация, Ростовская область, р-н Аксайский, г. Аксай
25.	61:02:0601002:343	Российская Федерация, Ростовская область, м.р-н Аксайский, г.п. Аксайское, г. Аксай, пр-кт Ленина, з/у 73
26.	61:02:0601002:70	Российская Федерация, Ростовская область, р-н Аксайский, г. Аксай
27.	61:02:0601002:72	Российская Федерация, Ростовская область, м.р-н Аксайский, г.п. Аксайское, г. Аксай, пр-кт Ленина, з/у 75
28.	61:02:0601002:63	Российская Федерация, Ростовская область, м.р-н Аксайский, г.п. Аксайское, г. Аксай, пр-кт Ленина, з/у 71
29.	61:02:0601002:298	Российская Федерация, Ростовская область, м.р-н Аксайский, г.п. Аксайское, г. Аксай, пр-кт Ленина, з/у 71а
30.	61:02:0601002:297	Российская Федерация, Ростовская область, м.р-н Аксайский, г.п. Аксайское, г. Аксай, пр-кт Ленина, з/у 71б
31.	61:02:0601002:76	Российская Федерация, Ростовская область, м.р-н Аксайский, г.п. Аксайское, г. Аксай, пр-кт Ленина, з/у 71в
32.	61:02:0601002:340	Российская Федерация, Ростовская область, Аксайский район, г. Аксай
33.	61:02:0601002:56	Российская Федерация, Ростовская область, р-н Аксайский, г Аксай
34.	61:02:0601002:323	Ростовская область, Аксайский район, г.Аксай
35.	61:02:0601002:68	Российская Федерация, Ростовская область, р-н Аксайский, в границах плана земель АО "Аксайское"
36.	61:02:0120102:613	Российская Федерация, Ростовская область, Аксайский район, г Аксай
37.	61:02:0601002:39	Российская Федерация, Ростовская область, м.р-н Аксайский, г.п. Аксайское, г. Аксай, ул. Западная, з/у 62


Приложение №2
к постановлению Администрации
Аксайского городского поселения
от 23.10.2026 № 966

**Схема расположения земельного участка или земельных участков
на кадастровом плане территории**

Условный номер земельного участка —		
(указывается в случае, если предусматривается образование двух и более земельных участков)		
Площадь земельного участка 47550 м ² (указывается проектная площадь образуемого земельного участка, вычисленная с использованием федеральной государственной географической информационной системы, обеспечивающей функционирование национальной системы пространственных данных, которой является федеральная государственная географическая информационная система "Единая цифровая платформа Национальная система пространственных данных" (далее - информационная система), или иных технологических и программных средств с округлением до 1 квадратного метра. Указанное значение площади земельного участка может быть уточнено при проведении кадастровых работ не более чем на десять процентов)		
Обозначение характерных точек границ	Координаты, м	
	(указываются в случае подготовки схемы расположения земельного участка с использованием информационной системы или иных технологических и программных средств. Значения координат, полученные с использованием указанных технологических и программных средств, указываются с округлением до 0,01 метра)	
	X	Y
1	2	3
1	428444,45	2214345,42
2	428426,71	2214350,77
3	428381,01	2214373,30
4	428379,75	2214375,89
5	428448,66	2214474,45
6	428473,66	2214474,64
7	428498,62	2214476,16
8	428504,15	2214476,63
9	428529,83	2214479,41
10	428555,27	2214484,40
11	428558,42	2214485,14
12	428580,15	2214490,28
13	428607,30	2214497,90
14	428629,36	2214506,24
15	428653,08	2214516,10
16	428676,16	2214527,41
17	428697,68	2214538,73
18	428716,26	2214550,06
19	428734,09	2214562,44
20	428725,76	2214572,96
21	428692,39	2214555,58
22	428668,79	2214574,04
23	428554,21	2214663,63
24	428507,74	2214699,96
25	428320,94	2214846,02
26	428346,16	2214880,70
27	428323,52	2214898,98
28	428298,31	2214863,71
29	428020,88	2214477,46

1	2	3
30	427779,19	2214545,60
31	427771,49	2214547,76
32	428015,61	2214894,92
33	428121,06	2214812,15
34	428123,53	2214815,30
35	428111,71	2214824,58
36	428029,91	2214888,78
37	428023,81	2214893,57
38	428107,67	2215012,77
39	428126,30	2214998,20
40	428154,80	2215034,79
41	428123,53	2215059,91
42	428120,03	2215052,85
43	428108,63	2215039,01
44	428018,57	2214909,61
45	427876,54	2214712,29
46	427760,28	2214552,43
47	427753,14	2214542,60
48	427765,40	2214539,10
49	427772,02	2214535,54
50	427815,02	2214523,20
51	427814,82	2214523,84
52	427816,27	2214523,42
53	427955,51	2214486,43
54	427991,99	2214475,85
55	428058,88	2214456,45
56	428105,93	2214442,94
57	428200,46	2214415,80
58	428261,01	2214397,95
59	428282,99	2214393,07
60	428301,49	2214388,95
61	428317,67	2214383,67
62	428353,43	2214369,62
63	428374,52	2214360,62
64	428427,11	2214340,28
1	428444,45	2214345,42
65	428502,91	2214490,58
66	428527,73	2214493,26
67	428552,32	2214498,09
68	428555,21	2214498,77
69	428576,65	2214503,84
70	428602,93	2214511,21
71	428624,20	2214519,25
72	428647,31	2214528,86
73	428669,82	2214539,89
74	428685,59	2214548,19
75	428554,51	2214650,70
76	428491,91	2214699,65
77	428477,82	2214710,66
78	428415,19	2214759,63
79	428251,96	2214532,13
80	428295,69	2214521,50

1	2	3
81	428286,02	2214508,37
82	428242,43	2214518,96
83	428180,36	2214432,50
84	428368,79	2214379,37
85	428435,59	2214473,33
86	428446,48	2214488,65
87	428452,97	2214488,41
88	428477,97	2214488,84
65	428502,91	2214490,58
89	428165,03	2214436,82
90	428230,13	2214527,55
91	428135,27	2214593,77
92	428046,56	2214470,22
89	428165,03	2214436,82
93	428238,88	2214539,73
94	428403,34	2214768,89
95	428312,19	2214840,17
96	428144,02	2214605,96
93	428238,88	2214539,73

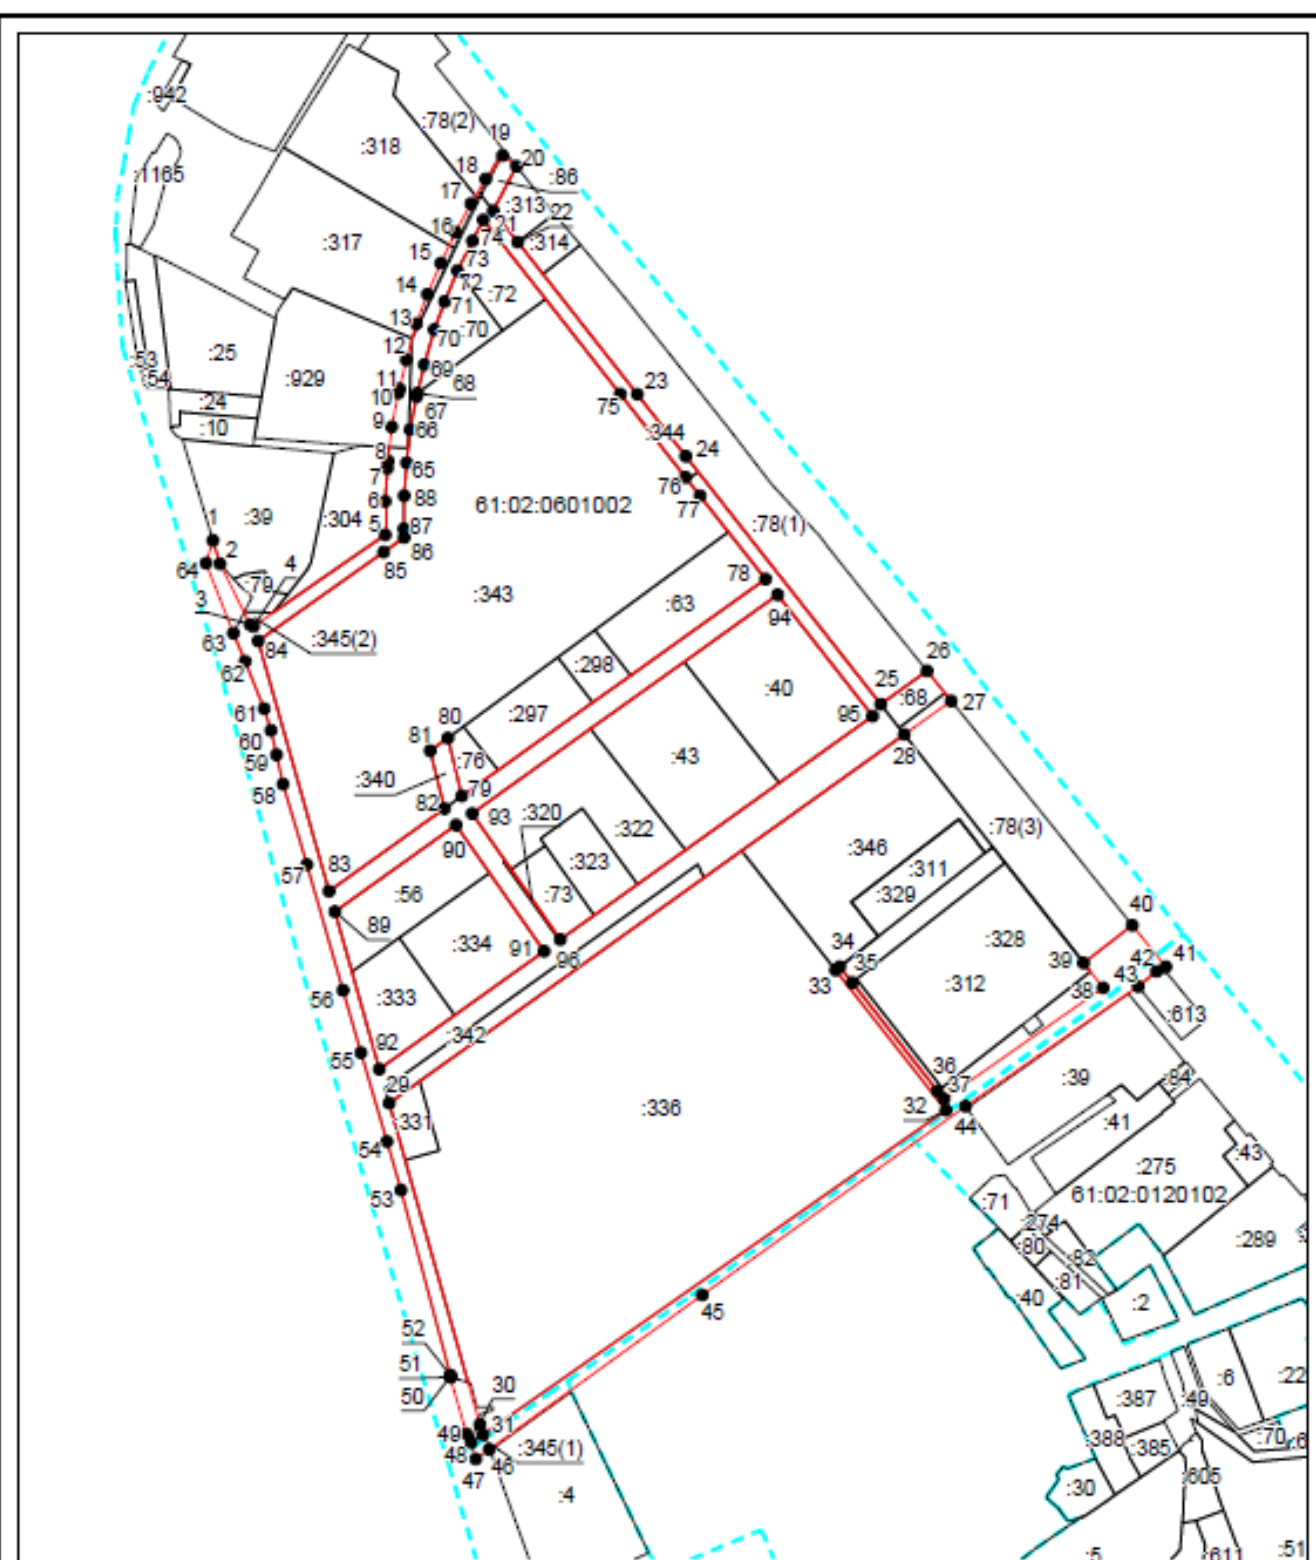

Система координат: МСК-61.2

Масштаб 1:5500

Условные обозначения:

- — граница образуемого земельного участка,
- — граница учтенного земельного участка,
- - - — граница кадастрового квартала,
- - - — граница зоны с особыми условиями использования территории,
- - - — граница территориальной зоны,
- — характерная точка границы земельного участка.