



Разбивочный чертеж.  
М 1:500

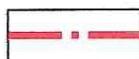

Границы земельного участка

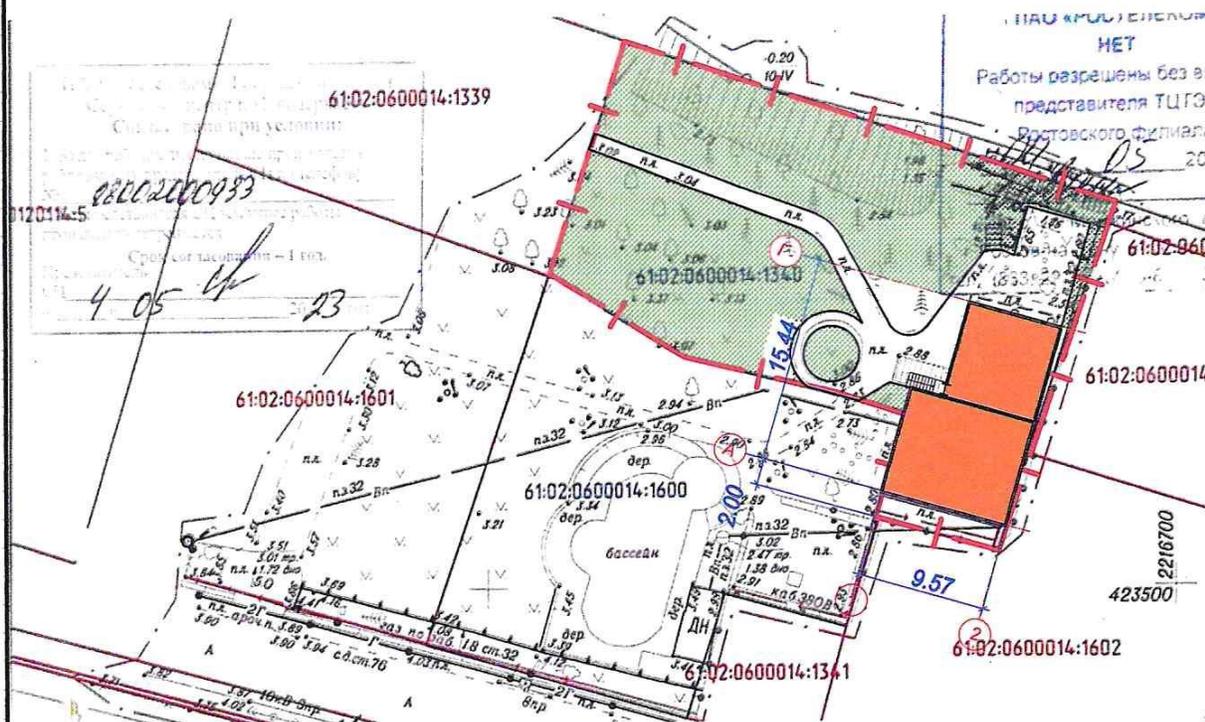

Объект капитального строительства (существующий)



Озеленение

						28.01-2026-ПЗУ			
						Реконструкция базы отдыха для эксплуатации индивидуальным жилым домом, расположенная по адресу: ул. Заречная, 29 в г. Аксае.			
Изм.	№уч	Лист	№док.	Подпись	Дата	Общественное здание	Стадия	Лист	Листов
							П	2	
ГИП		Рощина			01.26	Схема планировочной организации земельного участка. Разбивочный чертеж. М1:500	ИП Рубан А.В.		
Проверил		Рощина							
Разработал		Кушнарева							
Н. контроль									

Копировал

Формат А4