

Ростовская область, Аксайский район,
город Аксай

61:02:0120110

61:02:0000000:6133

61:02:0120124

Ростовская область, Аксайский район,
город Аксай

61:02:0010201

61:02:0000000:6133

61:02:0120124

Примечание:
1. Система координат - МСК-61;
2. Система высот - Балтийская 1977;
3. Границы земельных участков, образование которых предусмотрено схемой расположения земельного участка или земельных участков на кадастровом плане территории, срок действия которой не истек не показаны в связи с их отсутствием.

- Условные обозначения:
-  Границы территории, в отношении которой осуществляется подготовка проекта межевания территории
 -  Граница населенного пункта
 -  Красные линии, утвержденные в составе проекта планировки территории
 -  Линии отступа от красных линий в целях определения мест допустимого размещения зданий, строений, сооружений
 -  Границы и кадастровый номер существующих земельных участков, учтенных в Едином государственном реестре недвижимости
 -  Граница и номер кадастрового квартала по данным Единого государственного реестра недвижимости
 -  Границы образуемых земельных участков в постоянное пользование из земель неразграниченной государственной собственности
 -  Условные номера образуемых земельных участков в постоянное пользование, образуемые из земель неразграниченной государственной собственности
 -  Границы образуемых земельных участков во временное пользование из земель неразграниченной государственной собственности
 -  Условные номера образуемых земельных участков во временное пользование, образуемые из земель неразграниченной государственной собственности

007/2025 - ПМТ-1

«Строительство тротуара по ул. Казачья на территории Аксайского городского поселения»

Изм.	Кол.уч.	Лист	№ док	Подпись	Дата
Разработал		Хатамаджиян		<i>[Signature]</i>	05.25
Проверил		Ищенко		<i>[Signature]</i>	05.25
ГИП		Пода		<i>[Signature]</i>	05.25
Н. контр.		Пода		<i>[Signature]</i>	05.25

Основная часть проекта межевания территории

Стадия	Лист	Листов
П	1	1

Чертеж межевания территории, М 1:500





Согласовано

Взам.ин.№

Подпись и дата

Име.№ подл.

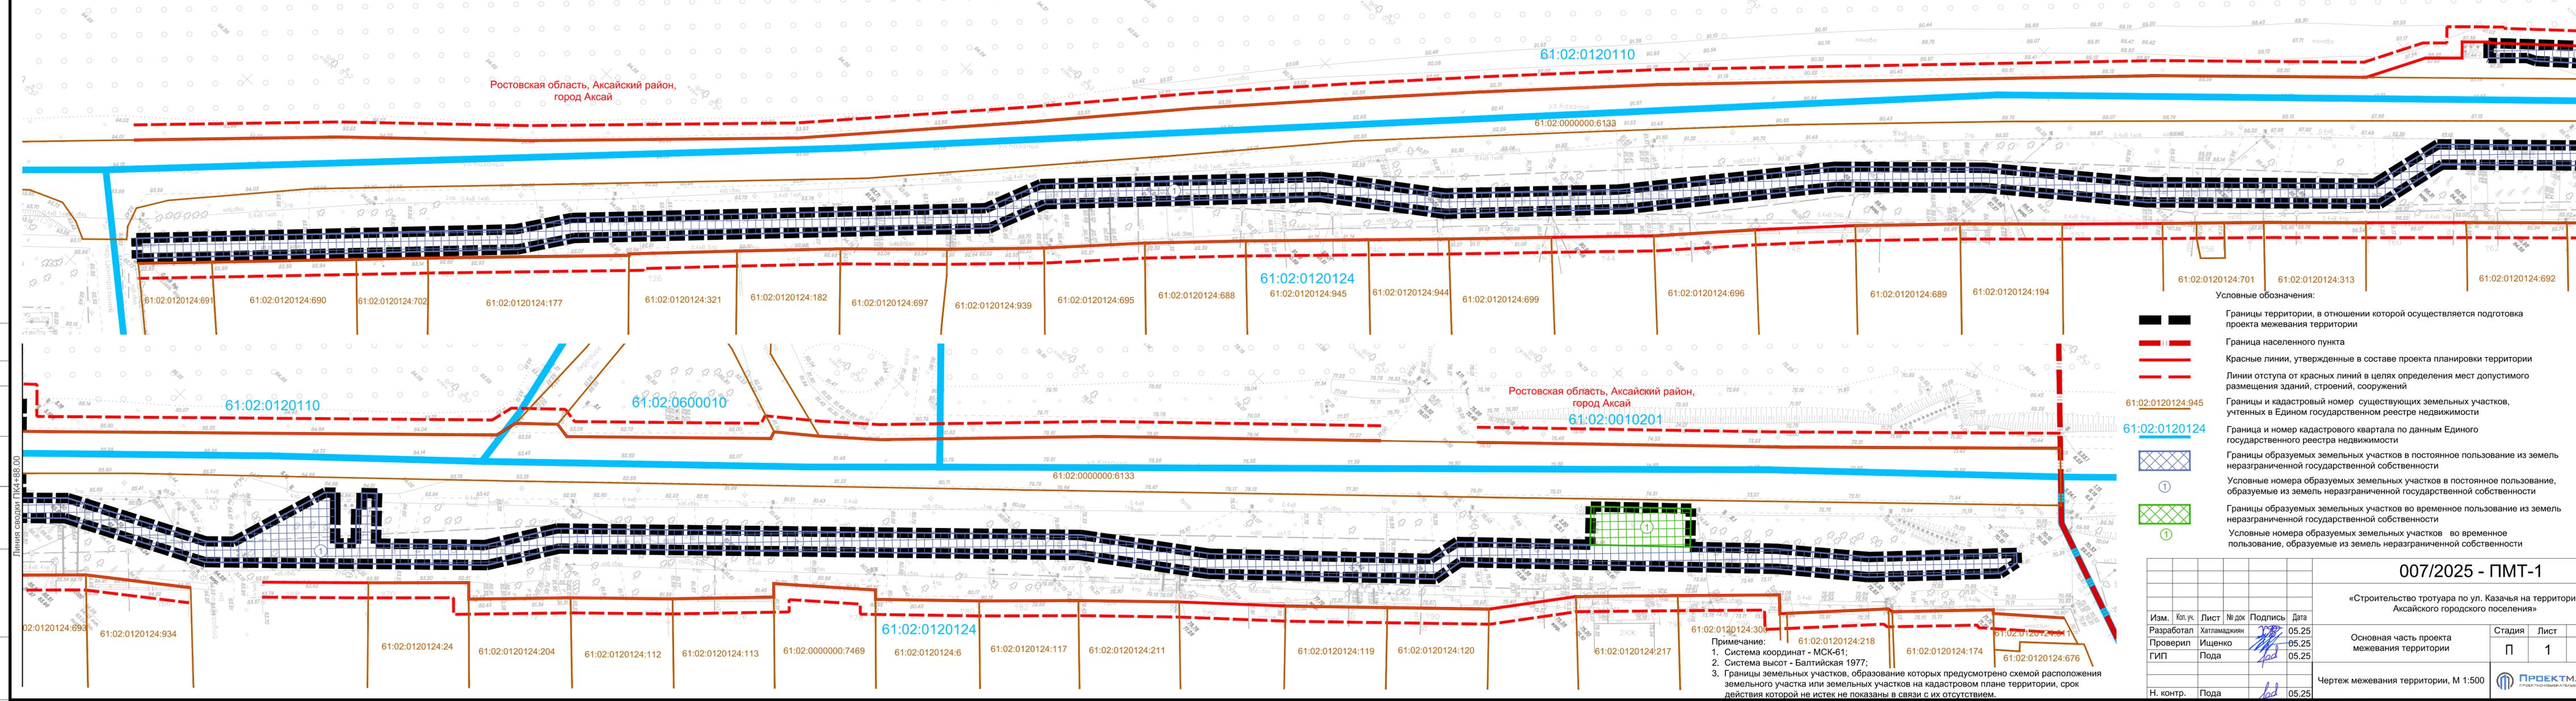

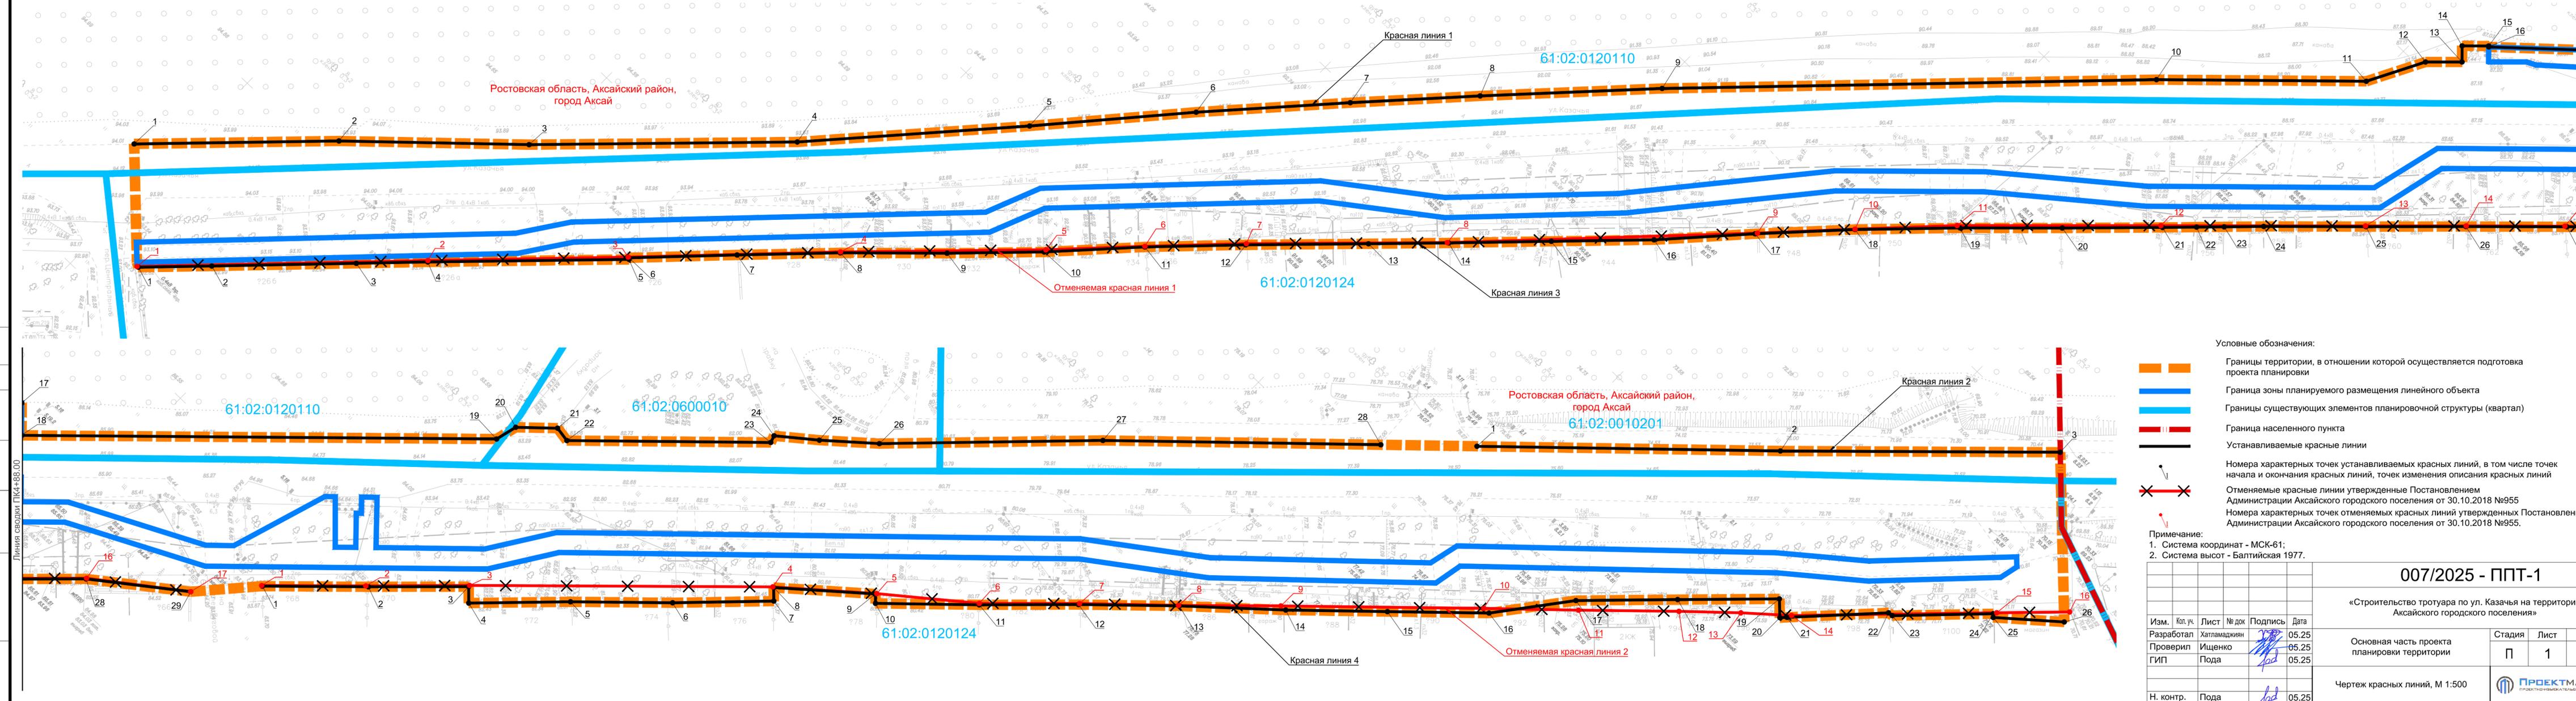

Ростовская область, Аксайский район, город Аксай

61:02:0120110

61:02:0120124

61:02:0010201

61:02:0600010

61:02:0120124

- Условные обозначения:
- Границы территории, в отношении которой осуществляется подготовка проекта планировки
 - Граница зоны планируемого размещения линейного объекта
 - Границы существующих элементов планировочной структуры (квартал)
 - Граница населенного пункта
 - Устанавливаемые красные линии
 - Номера характерных точек устанавливаемых красных линий, в том числе точек начала и окончания красных линий, точек изменения описания красных линий
 - Отменяемые красные линии утвержденные Постановлением Администрации Аксайского городского поселения от 30.10.2018 №955
 - Номера характерных точек отменяемых красных линий утвержденных Постановлением Администрации Аксайского городского поселения от 30.10.2018 №955.

- Примечание:
1. Система координат - МСК-61;
 2. Система высот - Балтийская 1977.

007/2025 - ППТ-1

«Строительство тротуара по ул. Казачья на территории Аксайского городского поселения»

Изм.	Кол.уч.	Лист	№ док	Подпись	Дата
Разработал		Хатамаджиян		<i>[Signature]</i>	05.25
Проверил		Ищенко		<i>[Signature]</i>	05.25
ГИП		Пода		<i>[Signature]</i>	05.25
Н. контр.		Пода		<i>[Signature]</i>	05.25

Основная часть проекта планировки территории	Стадия	Лист	Листов
	П	1	1

Чертеж красных линий, М 1:500



Согласовано

Взам.инв.№


Подпись и дата

Име.№ подл.

Линия свода ПК+88.00

Ростовская область, Аксайский район,
город Аксай

Ростовская область, Аксайский район,
город Аксай

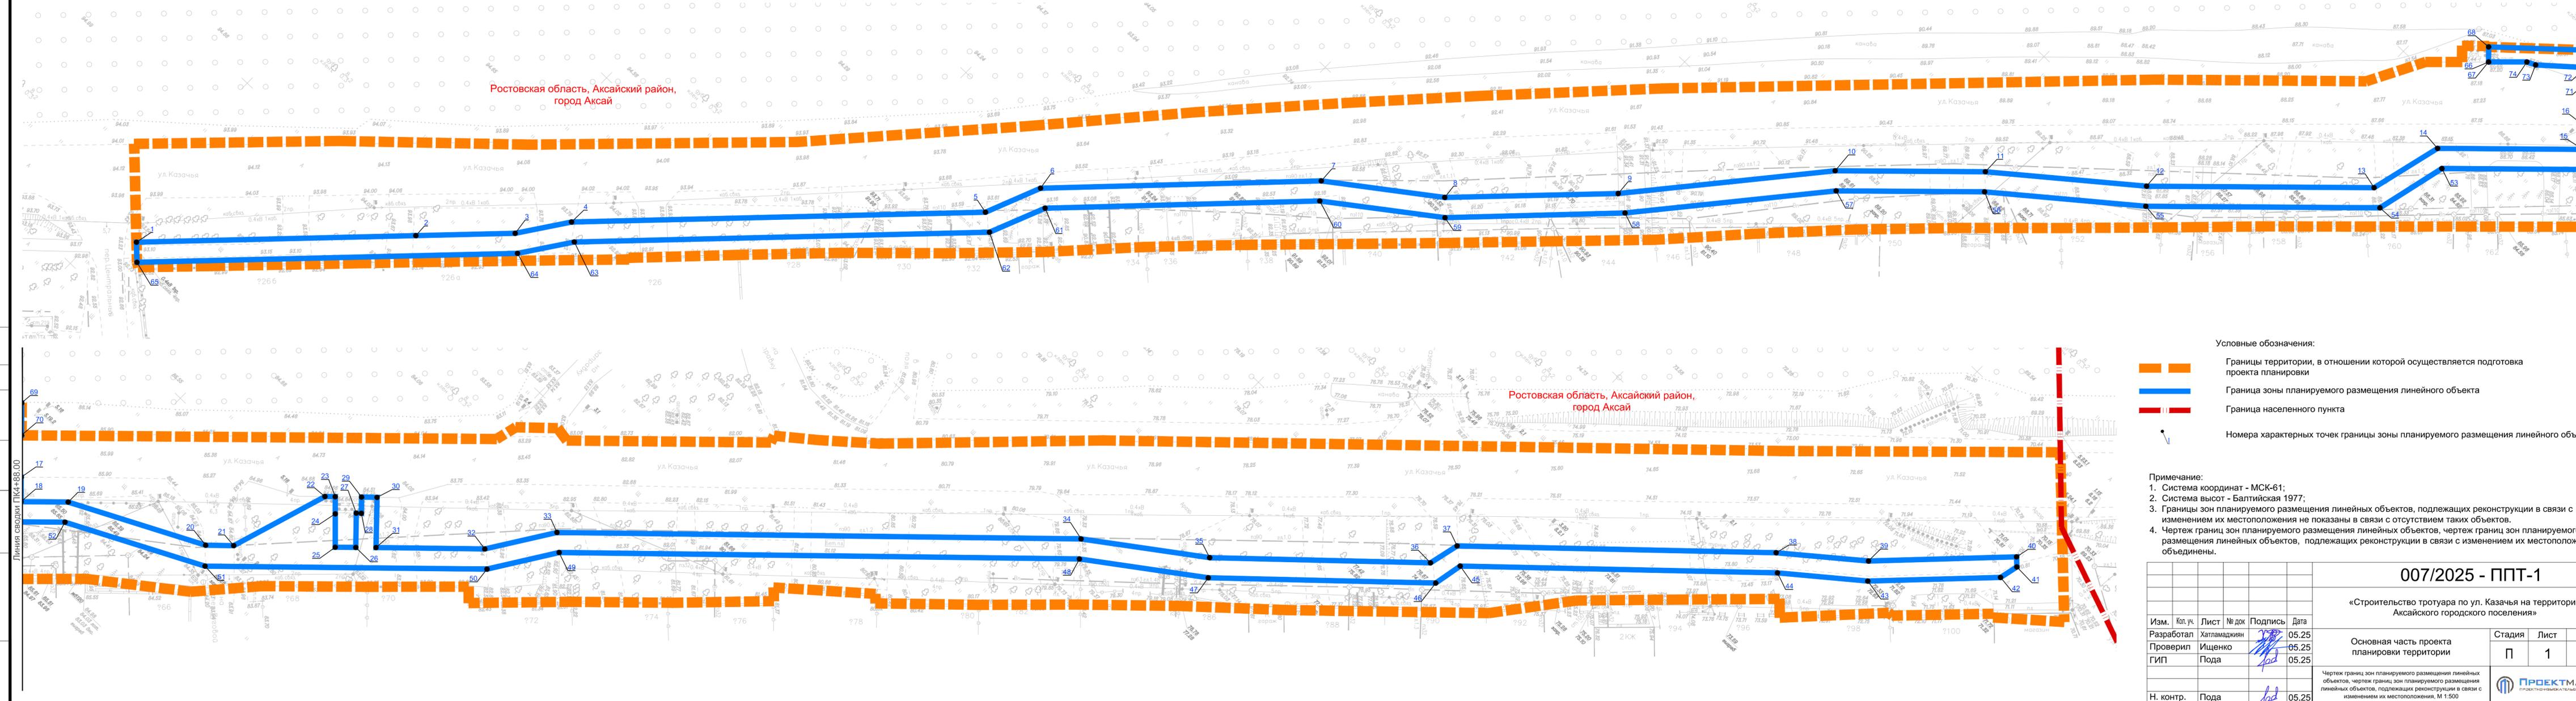

- Условные обозначения:
- Границы территории, в отношении которой осуществляется подготовка проекта планировки
 - Граница зоны планируемого размещения линейного объекта
 - Граница населенного пункта
 - Номера характерных точек границы зоны планируемого размещения линейного объекта

Примечание:
 1. Система координат - МСК-61;
 2. Система высот - Балтийская 1977;
 3. Границы зон планируемого размещения линейных объектов, подлежащих реконструкции в связи с изменением их местоположения не показаны в связи с отсутствием таких объектов.
 4. Чертеж границ зон планируемого размещения линейных объектов, подлежащих реконструкции в связи с изменением их местоположения объединены.

007/2025 - ППТ-1					
«Строительство тротуара по ул. Казачья на территории Аксайского городского поселения»					
Изм.	Кол. уч.	Лист	№ док	Подпись	Дата
Разработал	Хатламджиян				05.25
Проверил	Ищенко				05.25
ГИП	Пода				05.25
Н. контр.	Пода				05.25
Основная часть проекта планировки территории			Стадия	Лист	Листов
П			1	1	
Чертеж границ зон планируемого размещения линейных объектов, подлежащих реконструкции в связи с изменением их местоположения, М 1:500					
ПРОЕКТАМАСТЕР ПРОЕКТИРОВАТЕЛЬСКИЙ ИНСТИТУТ					
Формат А4хБ5					

Согласовано

Взам. инв. №

Подпись и дата

Иное № подл.

Линия сводки ПК+88,00