
ЧЕРТЕЖ ПЛАНИРОВКИ ТЕРРИТОРИИ М 1:1000

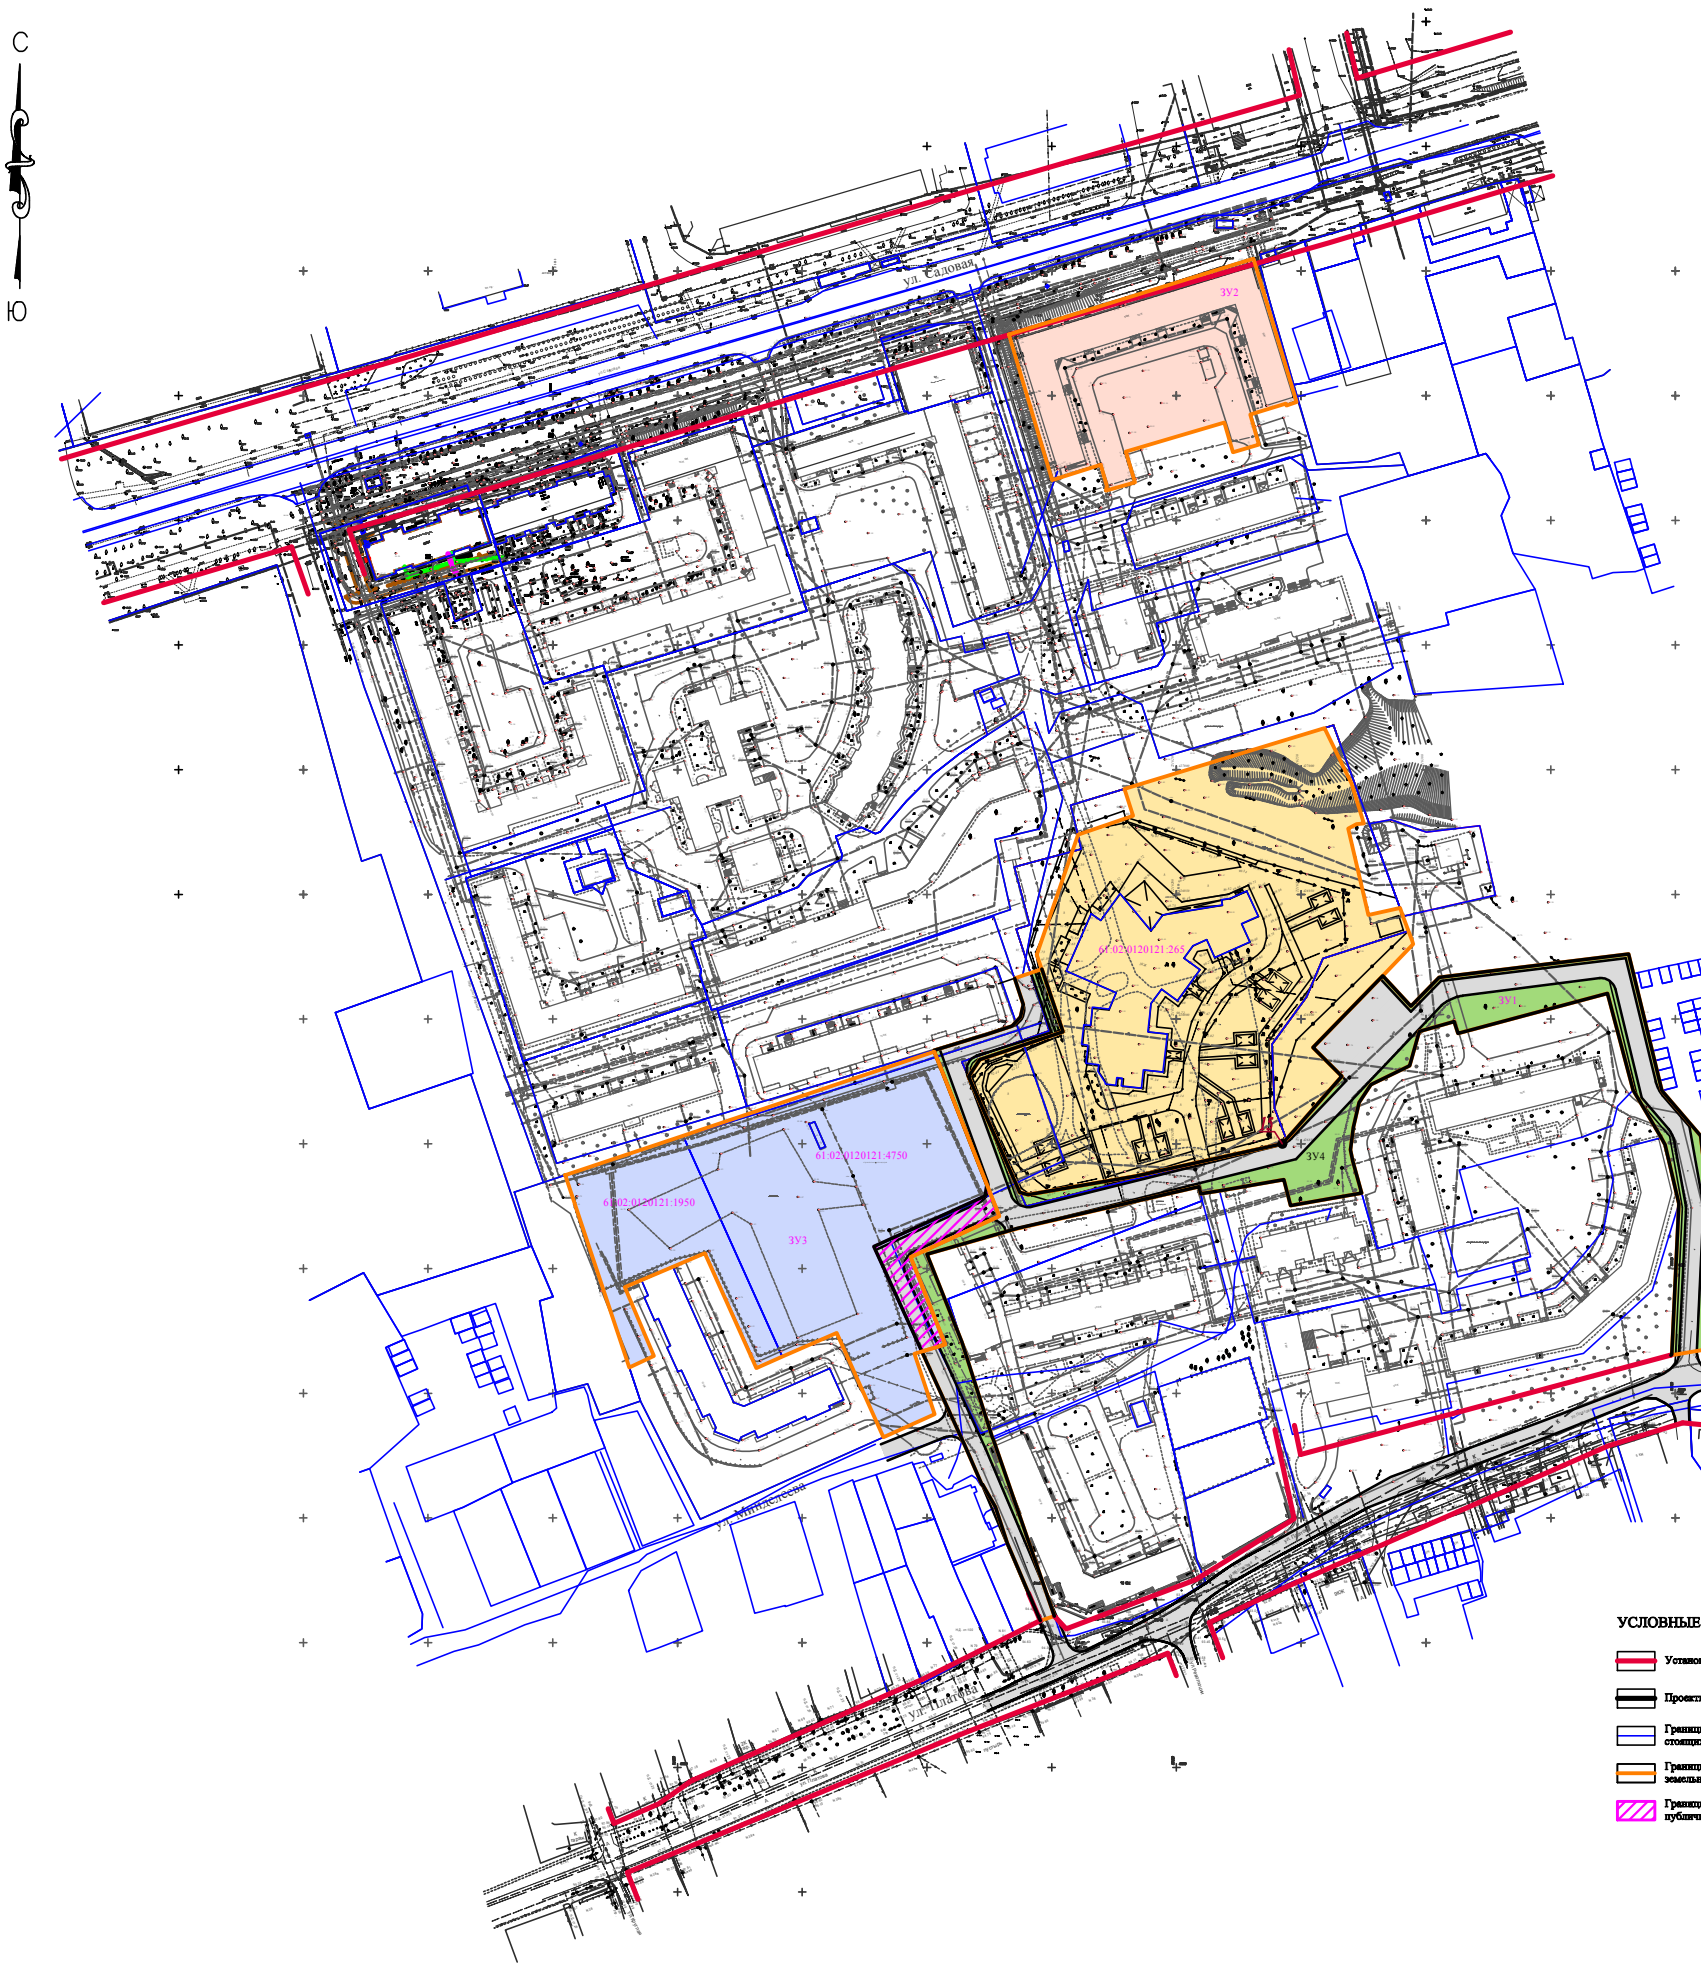

УСЛОВНЫЕ ОБОЗНАЧЕНИЯ:

- Установленные красные линии
- Проектируемые красные линии
- Границы земельных участков, стоящих на кадастровом учете
- Границы формируемых земельных участков
- Границы зон действия публичных сервитутов
- Обозначение формируемого земельного участка 61:02:0120121:265
- Обозначение формируемого земельного участка ЗУ1
- Обозначение формируемого земельного участка ЗУ2
- Обозначение формируемого земельного участка ЗУ3
- Проезжая часть дороги

				124-2019-ППТ	
				Проект корректировки проекта планировки и проекта межевания квартала, ограниченного улицами Садовая, Платова, Шевченко, площадью 30 га	
Должность	ФИО	Подпись	Дата		
Директор	Бобкова Т.Г.		07.19 г.	Проект планировки территории. Материалы по обоснованию проекта планировки территории	Стадия: ППТ; Лист: 1; Листов: 1
Архитектор	Москалец К.А.		07.19 г.	Чертеж планировки территории, М 1:1000	АСТП "Архитектура и проектирование"